


# 南江县2023年第22批次建设用地勘测界定界图(一)

## (南江县关坝镇关坝村2组)

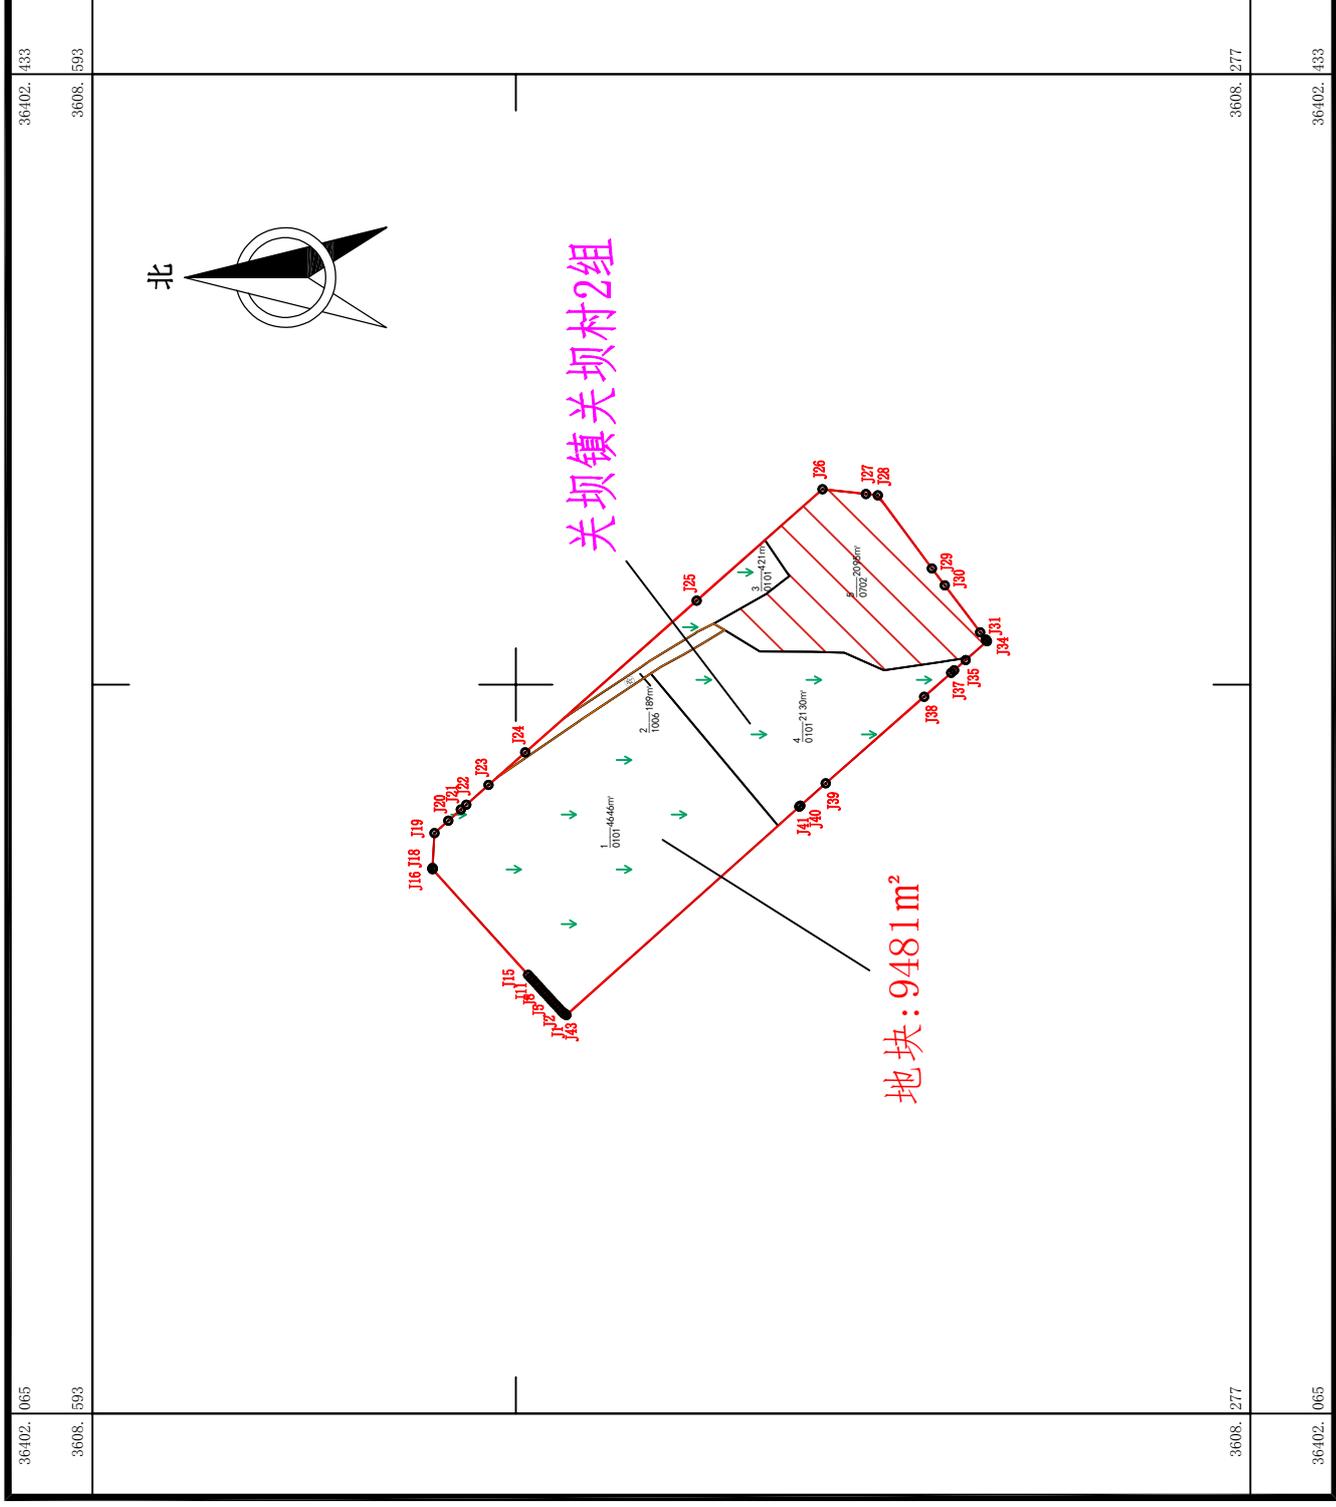


2023年2月数字化制图  
2000年国家大地坐标系  
1985国家高程基准

1:2000

测量员: 何升洋  
绘图员: 张伟伟  
检查员: 郭明涛

# 南江县2023年第22批次建设用地勘测测定界图(三)

(南江县关坝镇元山村7组)

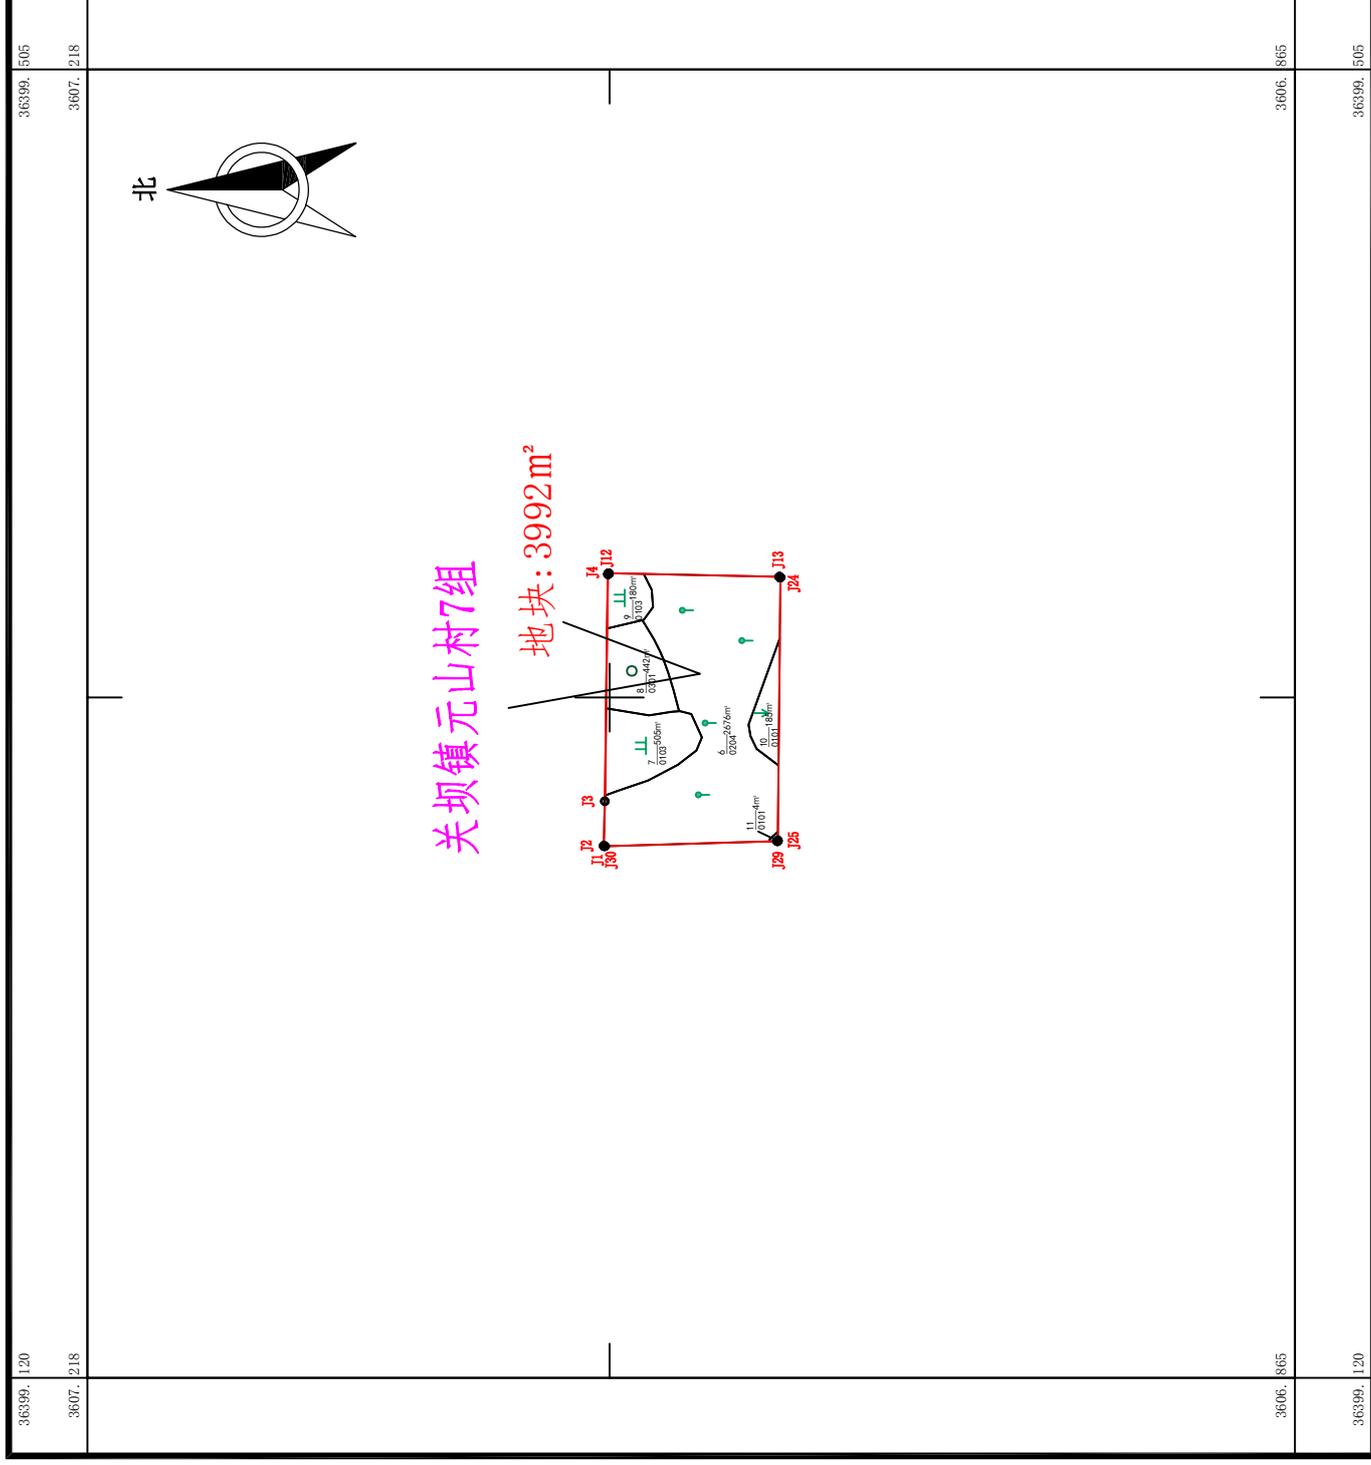

2023年2月数字化制图  
2000年国家大地坐标系  
1985国家高程基准

1:2000

测量员: 何升洋  
绘图员: 张伟伟  
检查员: 郭明涛